




Dachgeschoss

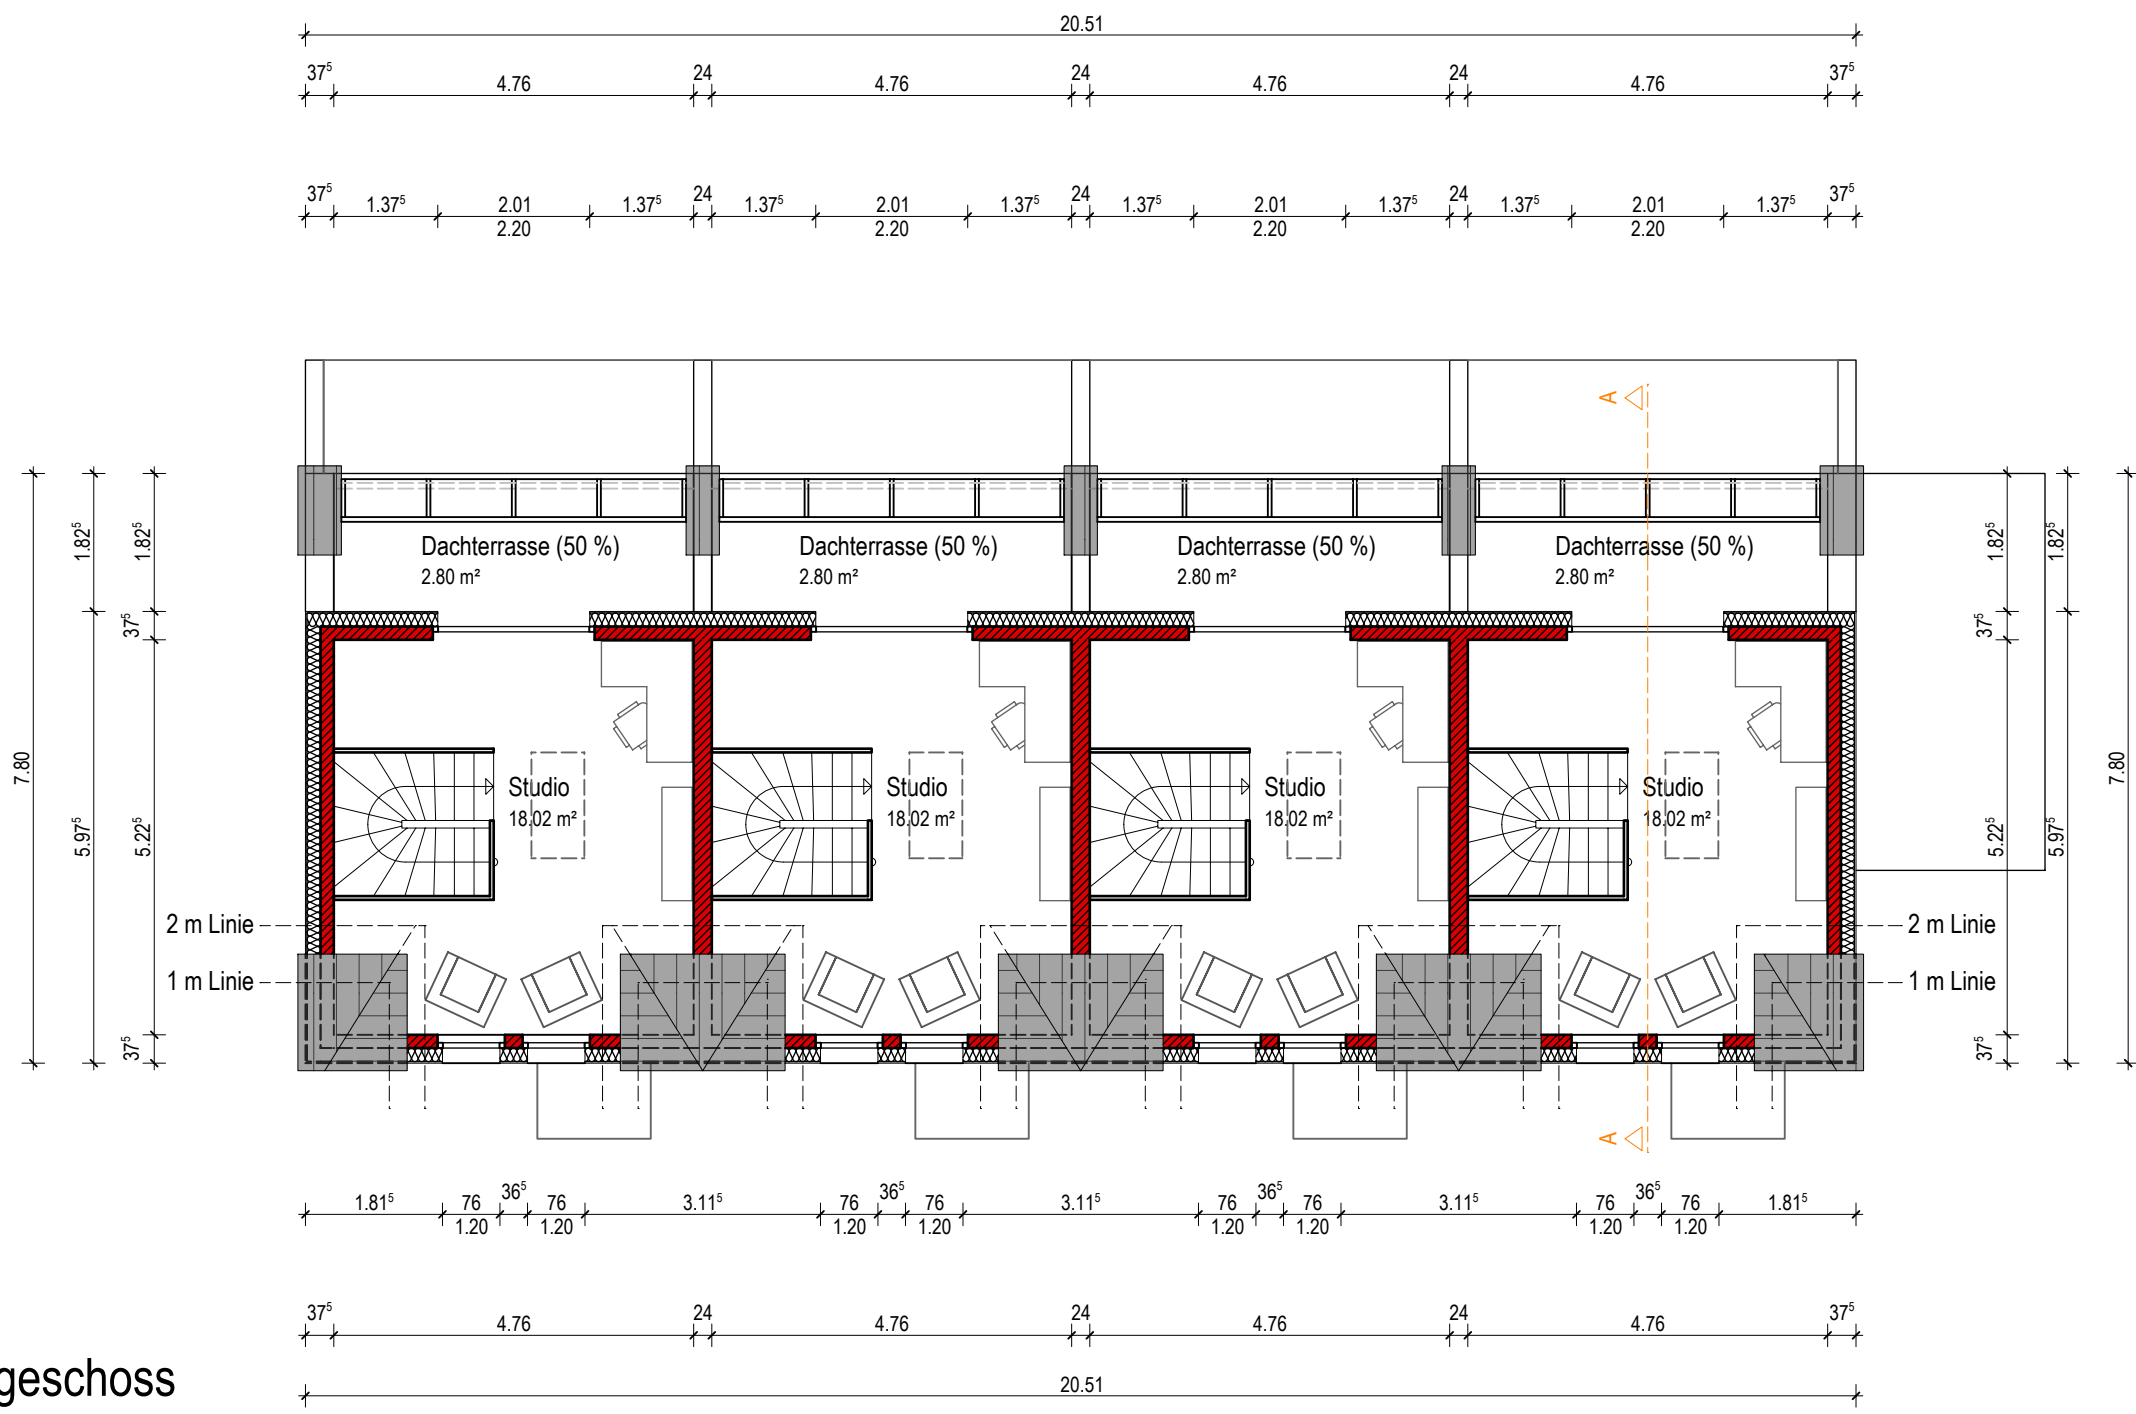



Erdgeschoss

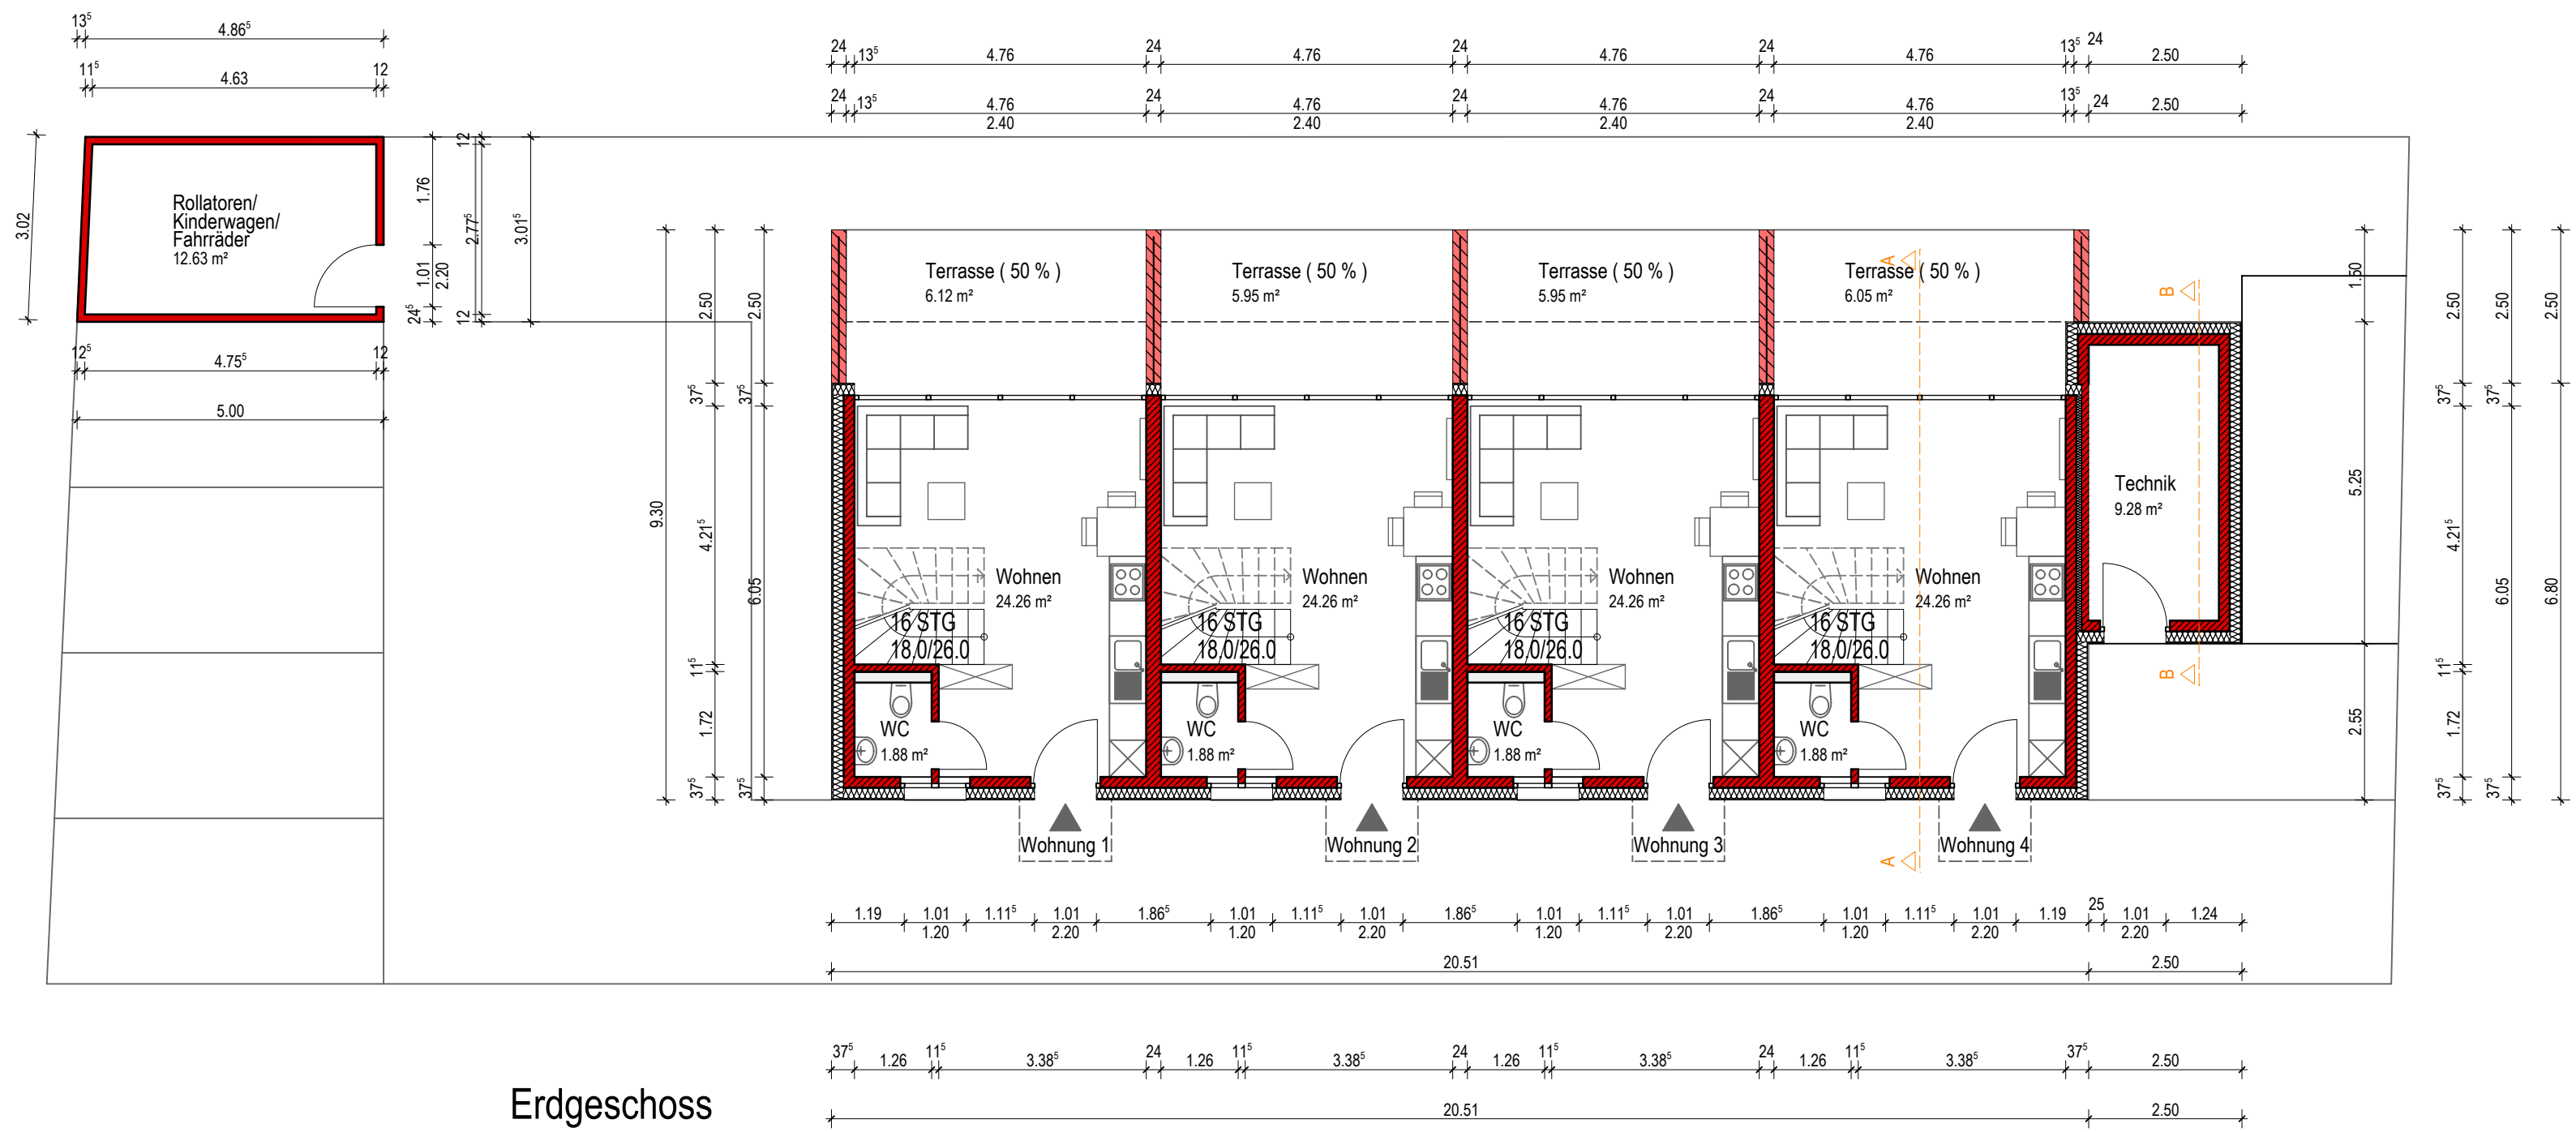

Spitzboden

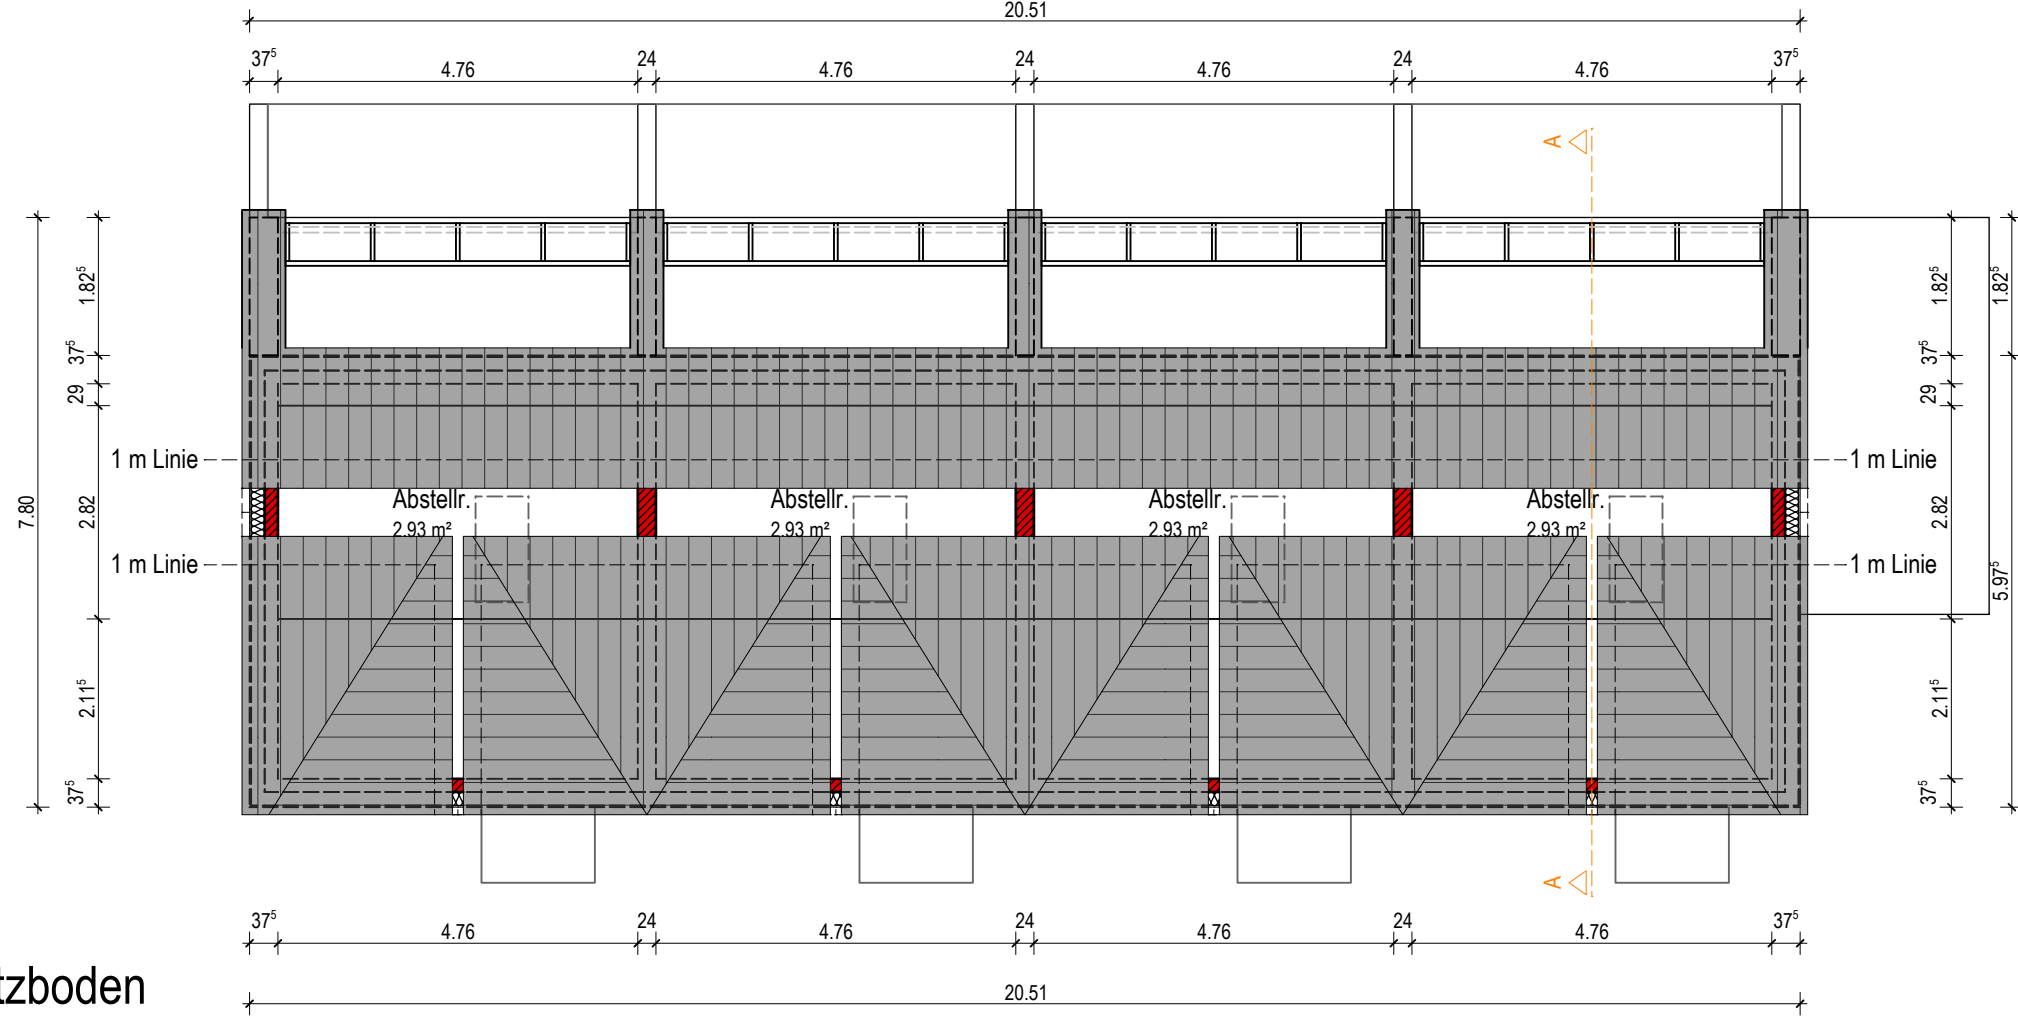

1.Obergeschoss

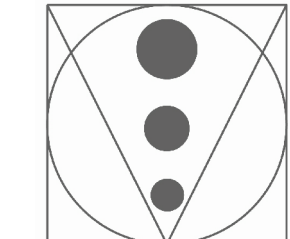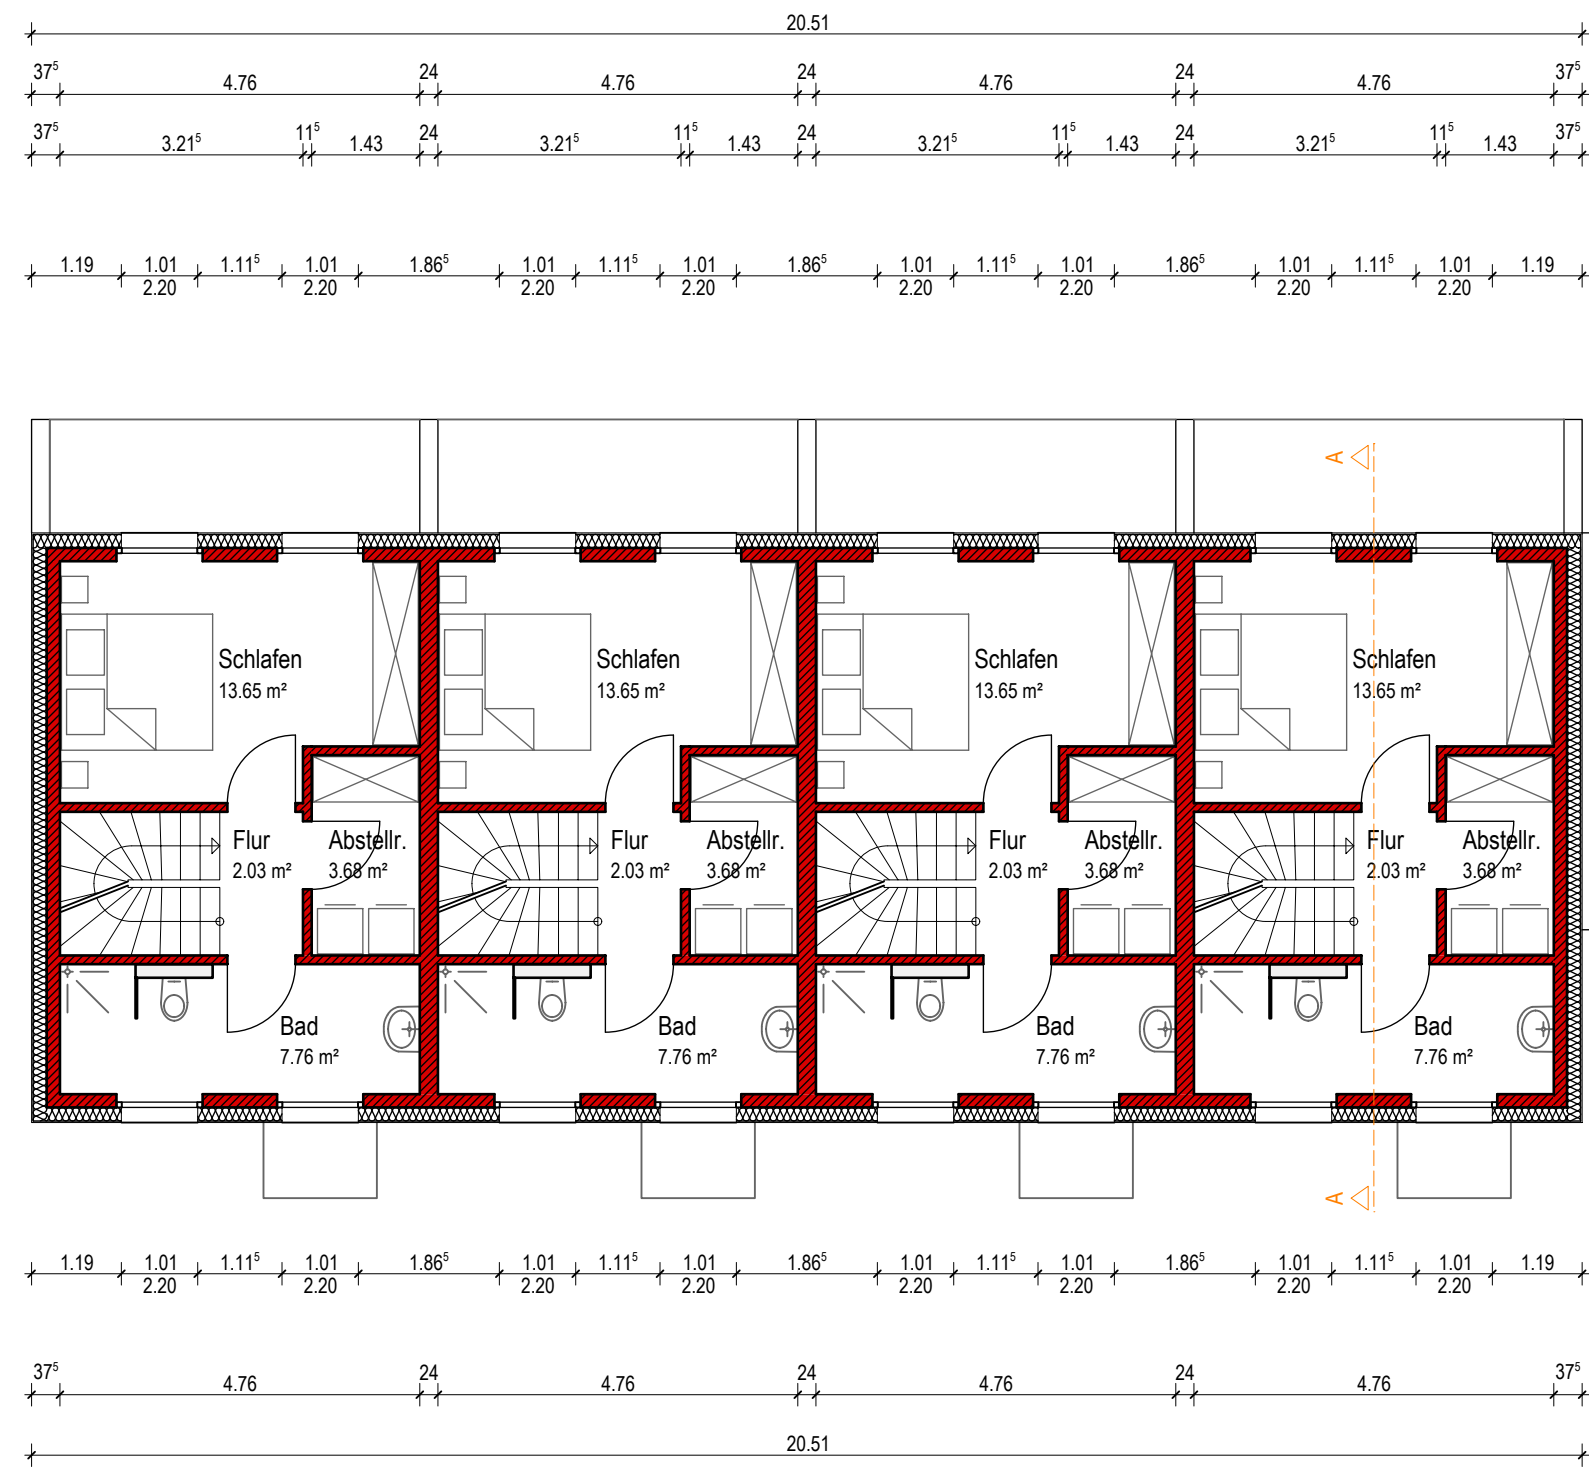

architekturbüro
fehren gmbh
lange straße 4
48488 emsbüren
tel.: 05903-93 55 6-0
fax.: 05903-93 55 6-22
info@architektur-fehren.de
www.architektur-fehren.de

Bauantrag

Bauvorhaben:
Neubau von vier Townhouses
mit Nebengebäuden

Bauherr:
Schaper Wohnkonzept GmbH & Co.KG
vertr. d. Bettina Schaper
Weidestraße 39
49808 Lingen (Ems)

Bauort:
Karlstraße 3
49808 Lingen (Ems)
Flur 7, Flurstück 69/90

Planer

Bauherr

Aktenzeichen
Stadt Lingen:

B-Plan Nr.:

gezeichnet:	Datum	Zeichen
19.11.2021		Hermeling

Plan: Grundrisse

Plan-Nr: BA-1000-a

Maßstab: 1:100

Neu Bestand Abbruch

Datum	Bauteil	Name	Index
05.04.2022	div. Änderungen	He	a